


Kirchbau – hier : Schreiber-Bogen
 Abteikirche Maria Laach , Nr. 578
 modifiziert

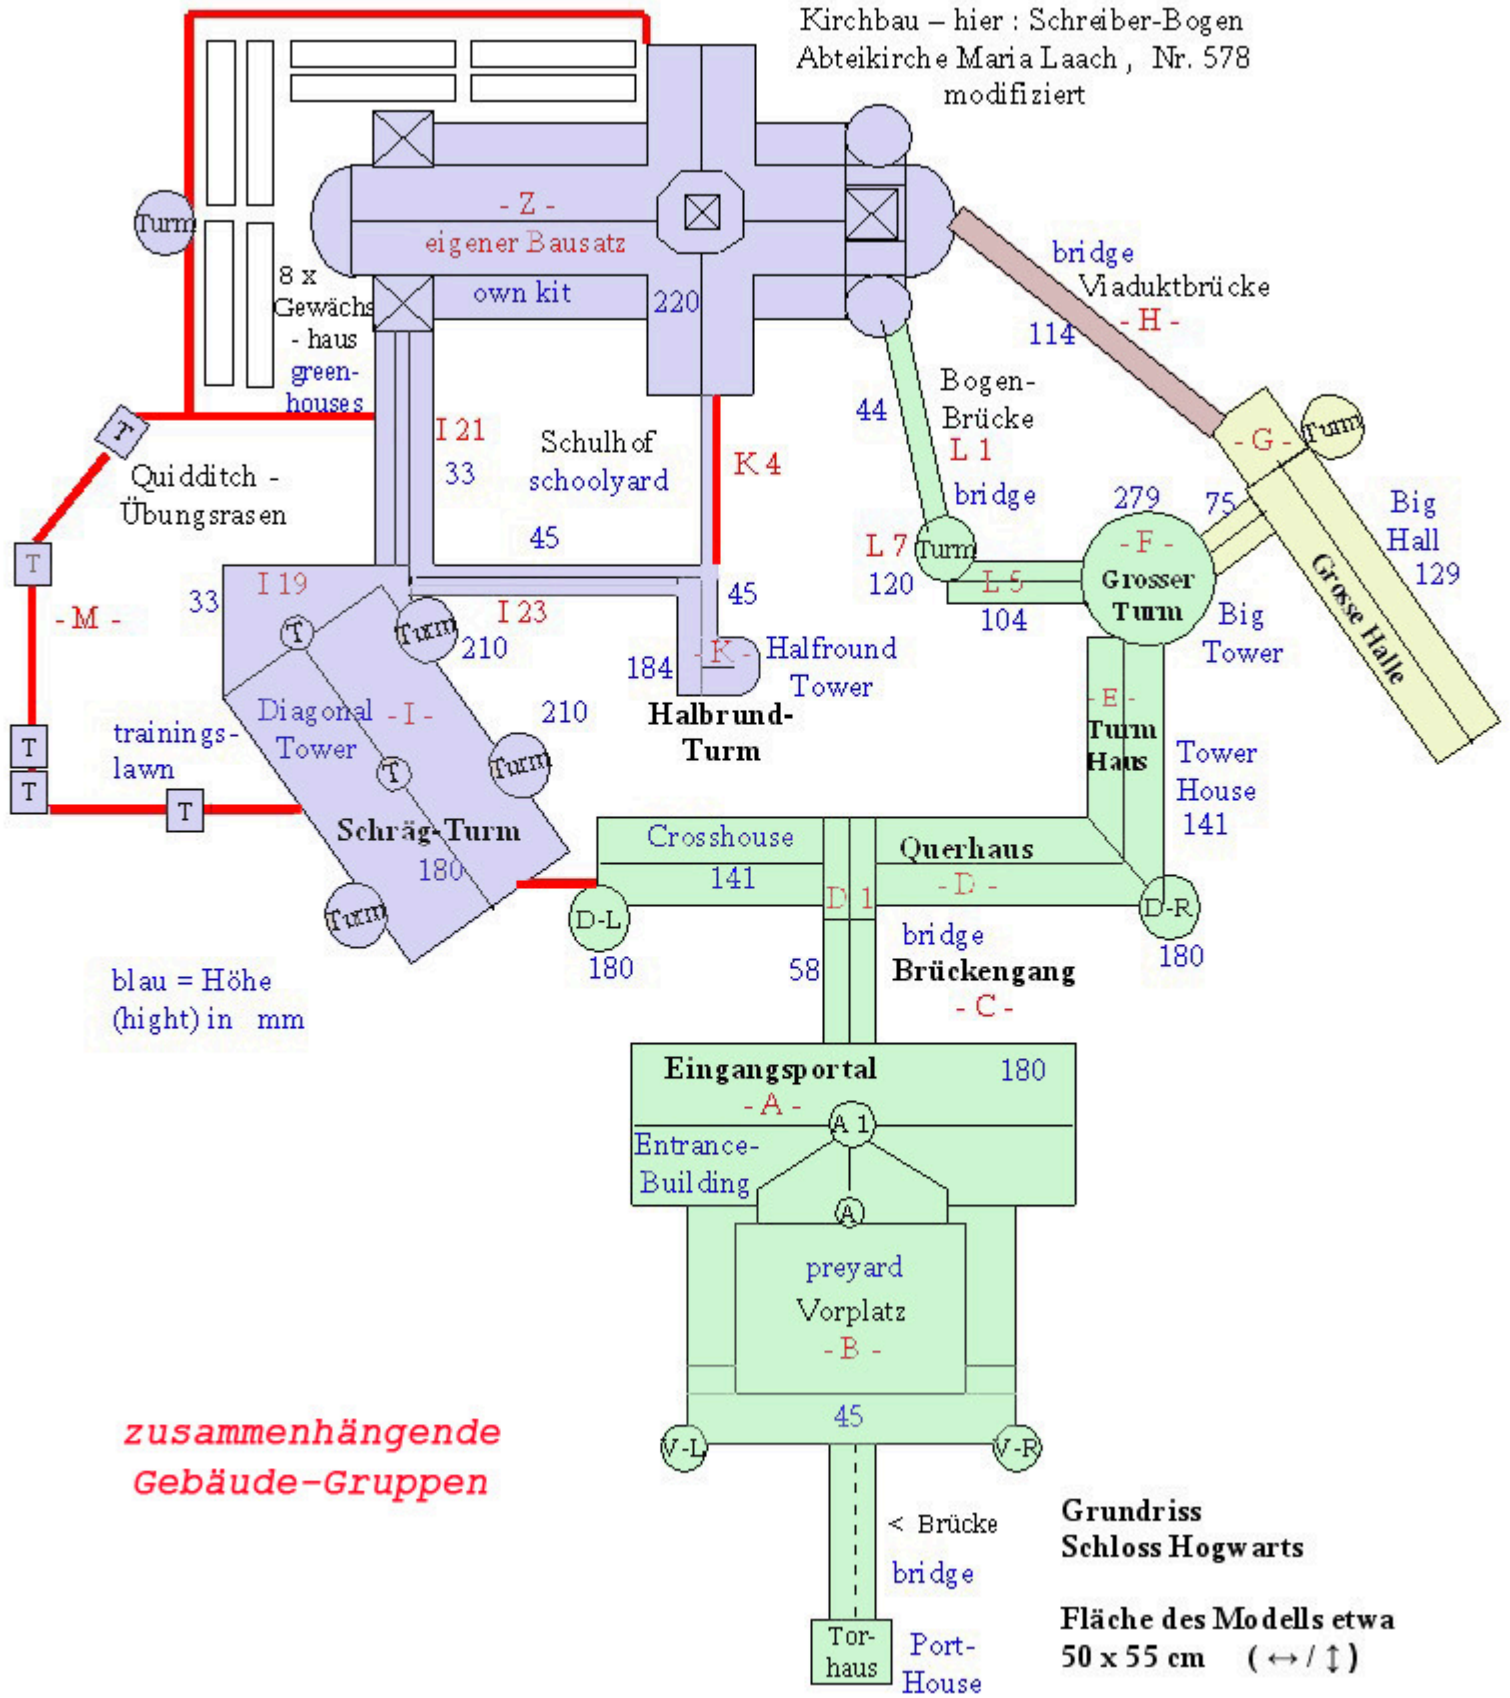

blau = Höhe
 (hight) in mm

**zusammenhängende
 Gebäude-Gruppen**

**Grundriss
 Schloss Hogswarts**

Fläche des Modells etwa
 50 x 55 cm (↔ / ↑)