

Ziel : Schloss Hogwarts (Harry Potter-Film) - Kirchbau (Schule)

Beleuchtung mit LEDs (Glühlampen werden zu heiss)

für Spur N (1 : 160)


gebaut : 02.06.2008

Schreiber-Bogen - Kartonmodellbau - Nr. 578 - 1 : 300

Modellbausatz "Abteikirche Maria Laach" - modifiziert

5 Stränge mit je 6 LEDs mit jeweiligen Vorwiderstand 22 Ohm

+ 14 V = / 100 mA  
(5x je 20 mA)

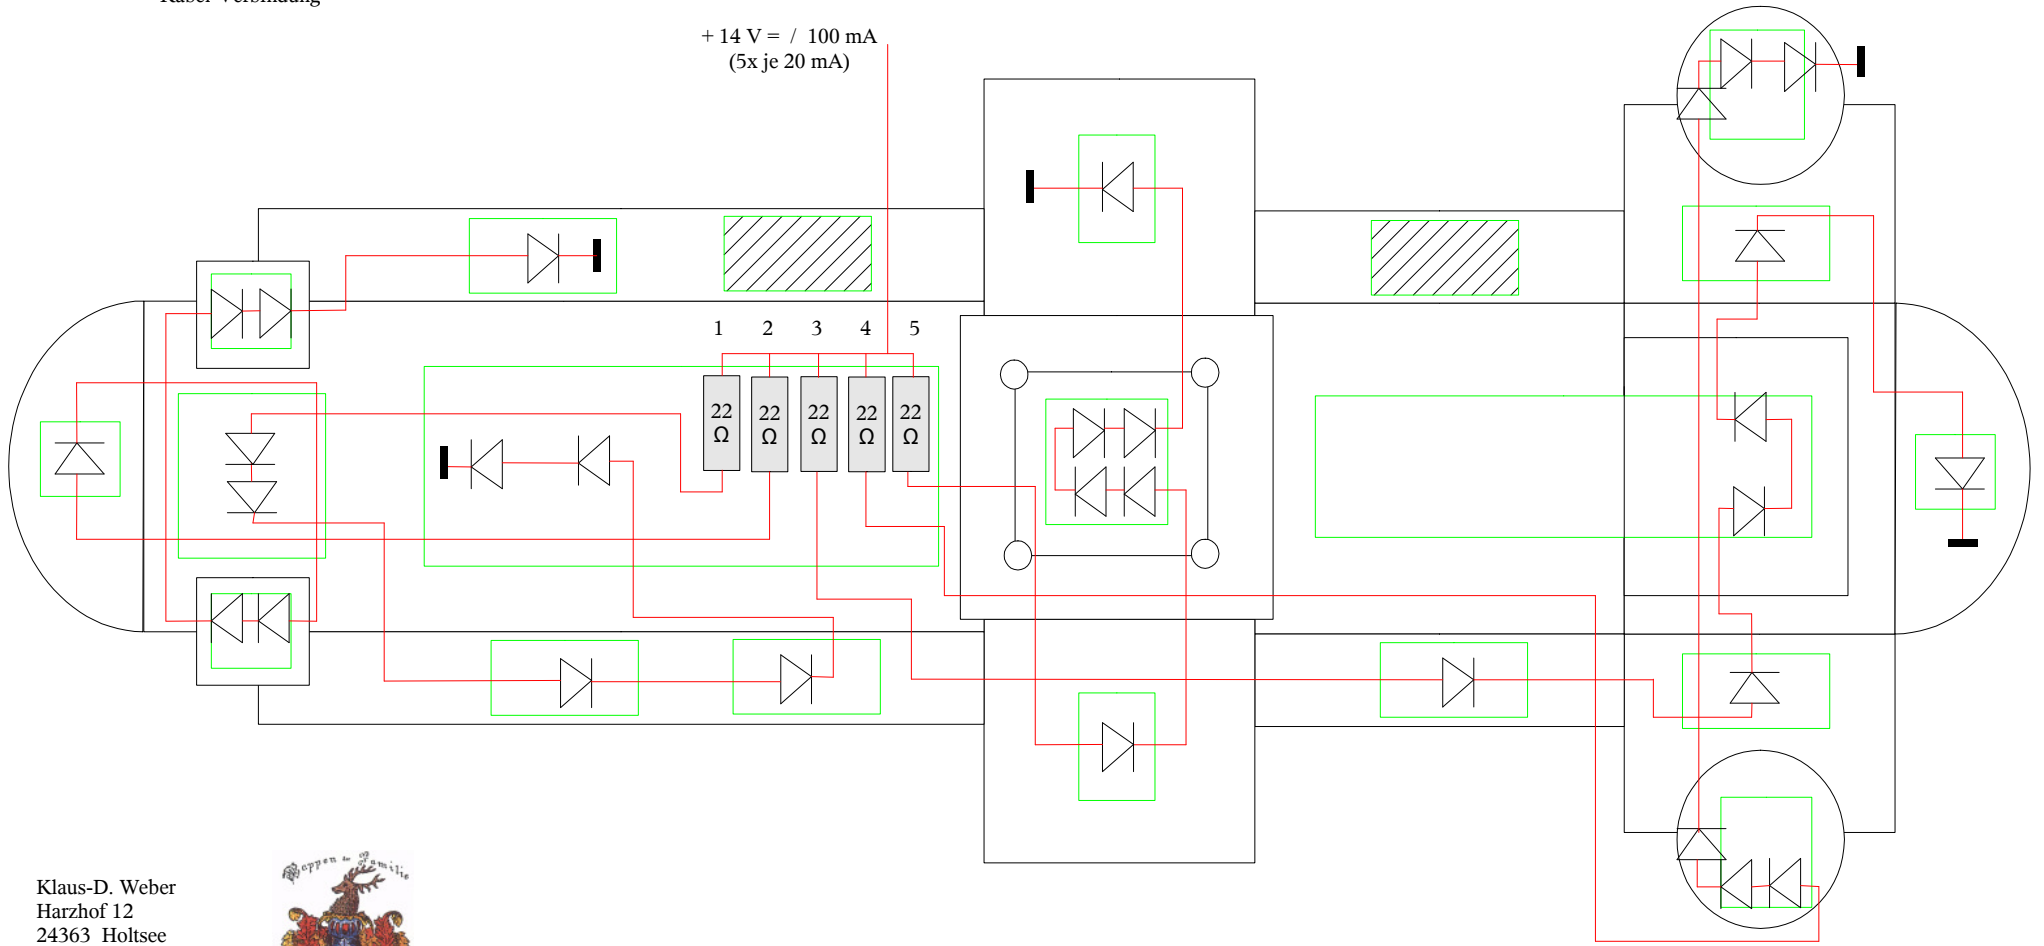

Klaus-D. Weber  
 Harzhof 12  
 24363 Holtsee  
[klaus-d.weber@gmx.de](mailto:klaus-d.weber@gmx.de)



